




PANEL NR 1 SKALA 1:20

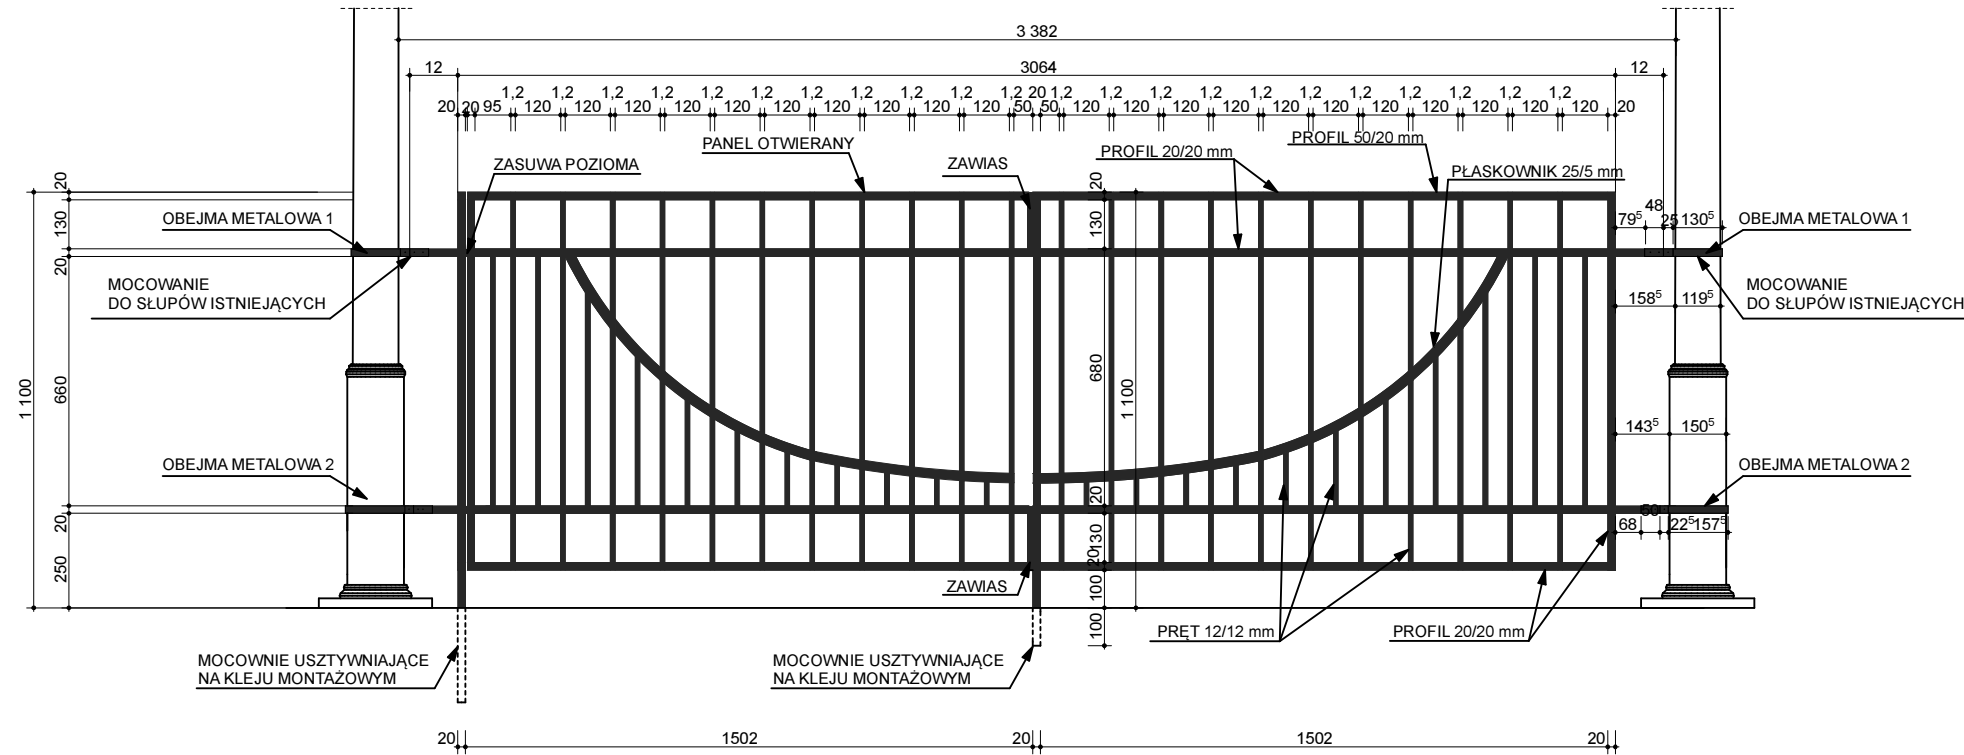

OBEJMA METALOWA 1

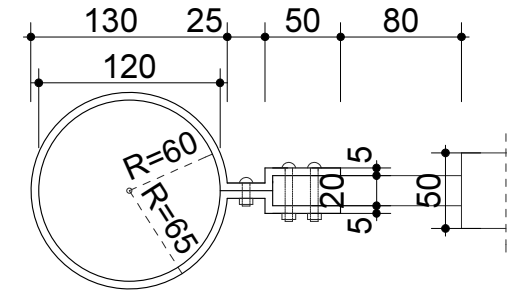


OBEJMA METALOWA 2

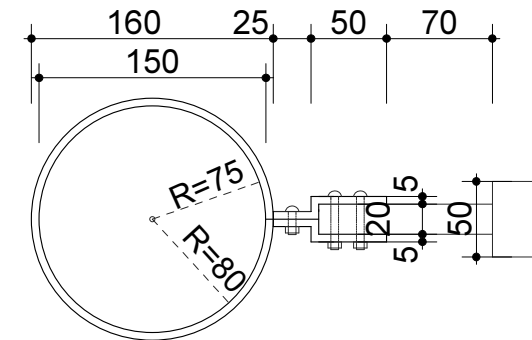

SKALA 1:5

PANEL NR 2, 3, 4, 5, 6 SKALA 1:20

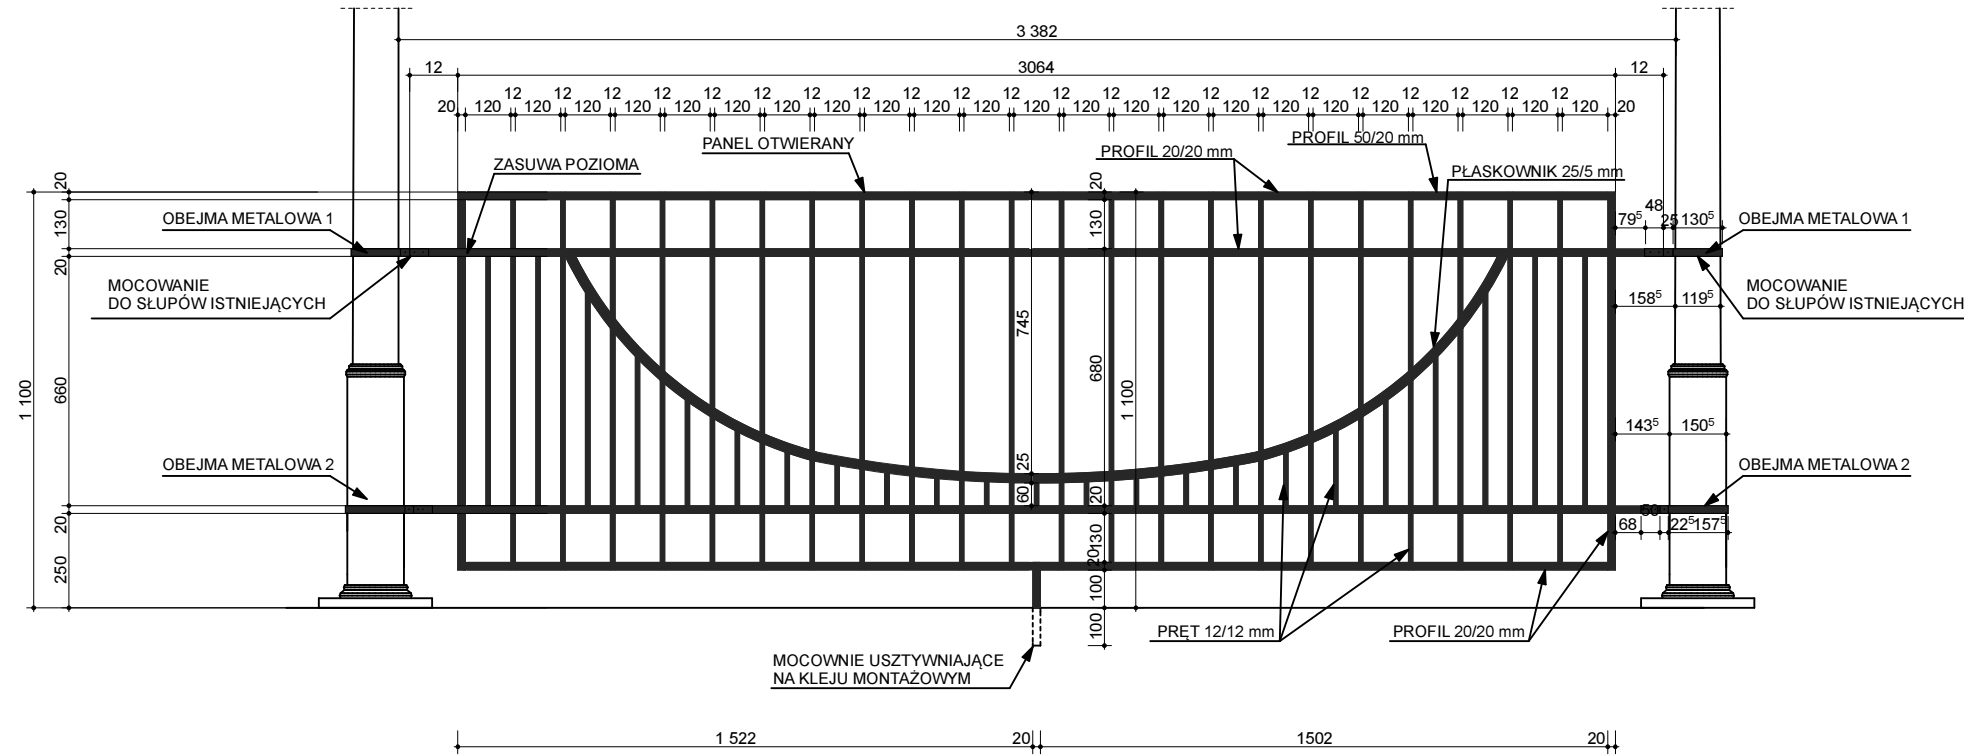

BALUSTRADA, DETAL

Skala : 1:20, 1:5

Obiekt	Inwestor	Lokalizacja	Stadium	Projektant	Data	Nr rys.
Budynek usługowy Galerii Sztuki "Jatki" BWA	Małopolskie Centrum Kultury SOKOŁ ul. Długosza 3 33-300 Nowy Sącz	Nowy Targ ul. Kościuszki 4 34-400 Nowy Targ DZ. nr ew. 11165	Projekt balustrady	inż. arch. Joanna Drużbacka	lipiec 2011	4