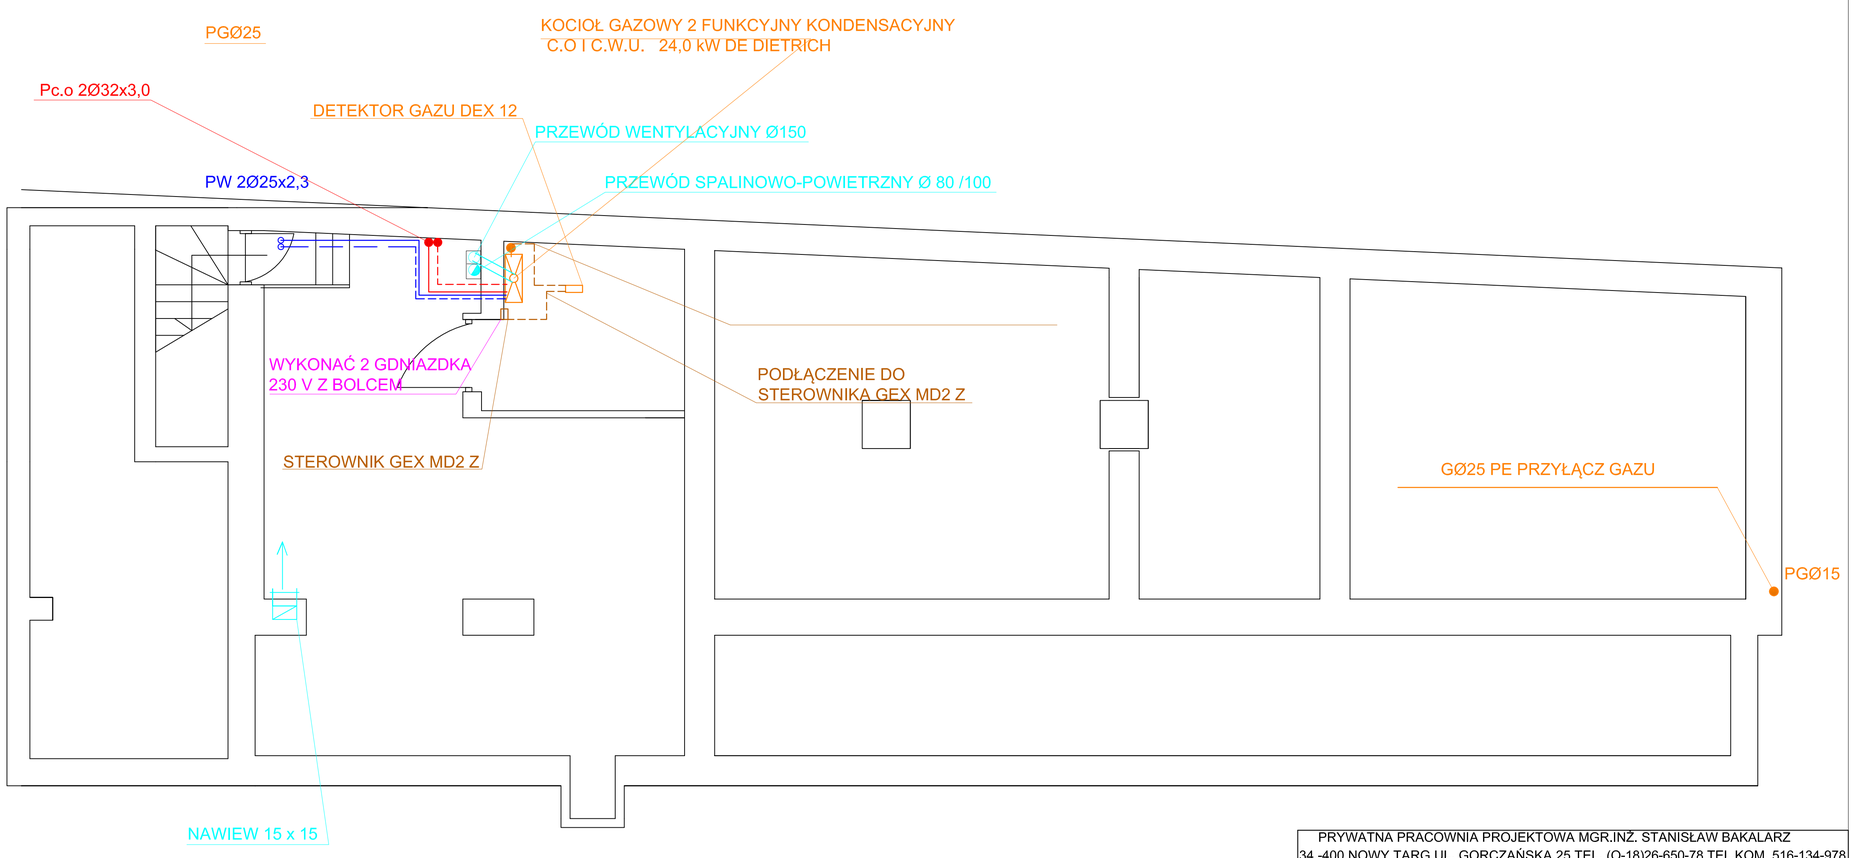


| | | | |
|---|---|---|---|
| PRYWATNA PRACOWNIA PROJEKTOWA MGR.INŻ. STANISŁAW BAKALARZ<br>34 -400 NOWY TARG UL. GORCZAŃSKA 25 TEL. (O-18)26-650-78 TEL.KOM. 516-134-978 | | | |
| Temat: | MODERNIZACJA BUDYNKU GALERIA JATKI W NOWYM TARGU UL.KOŚCIUSZKI 4<br>- INSTALACJA GAZOWA I CENTRALNEGO OGRZEWANIA | | |
| Studium: | INSTALACJE SANITARNE RZUT PIWNIC | Data: | **SIERPIEŃ 2011.** |
| Inwestor: | MAŁOPOLSKIE CENTRUM KULTURY SOKÓŁ<br>NOWY SĄCZ UL. DŁUGOSZA 3 | SKALA:: 1:50 | Nr rysunku: 1 |
| Projektował: | **mgr. inż. STANISŁAW BAKALARZ NR UPR: UAN-7342-46/92** | Podpis: | |
| Sprawdził: | **inż. PAWEŁ BRZEŹNY NR UPR.: MAP/0092/PWOS/06** | Podpis: | |

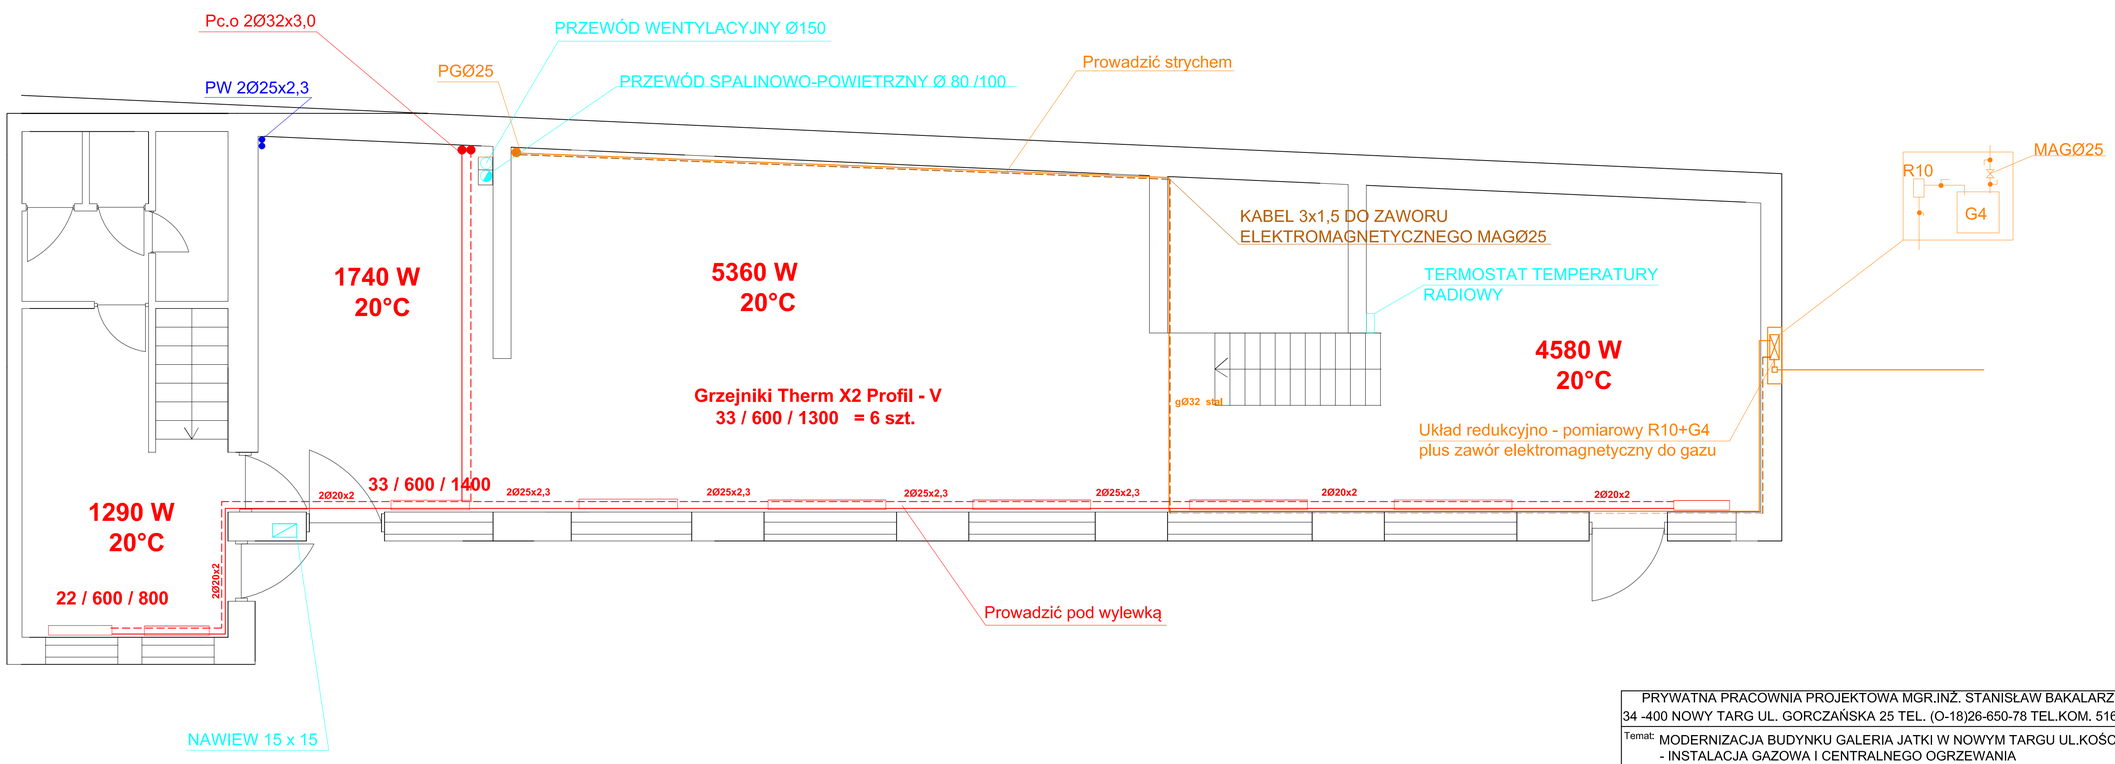


| | | | |
|---|---|---|---|
| PRYWATNA PRACOWNIA PROJEKTOWA MGR.INŻ. STANISŁAW BAKALARZ<br>34 -400 NOWY TARG UL. GORCZAŃSKA 25 TEL. (O-18)26-650-78 TEL.KOM. 516-134-978 | | | |
| Temat: | MODERNIZACJA BUDYNKU GALERIA JATKI W NOWYM TARGU UL.KOŚCIUSZKI 4<br>- INSTALACJA GAZOWA I CENTRALNEGO OGRZEWANIA | | |
| Studium: | INSTALACJE SANITARNE RZUT PARTERU | Data: | **SIERPIEŃ 2011.** |
| Inwestor: | MAŁOPOLSKIE CENTRUM KULTURY SOKÓŁ<br>NOWY SĄCZ UL. DŁUGOSZA 3 | SKALA:: 1:50 | Nr rysunku: 2 |
| Projektował: | **mgr. inż. STANISŁAW BAKALARZ NR UPR: UAN-7342-46/92** | Podpis: | |
| Sprawdził: | **inż. PAWEŁ BRZEŹNY NR UPR.: MAP/0092/PWOS/06** | Podpis: | |

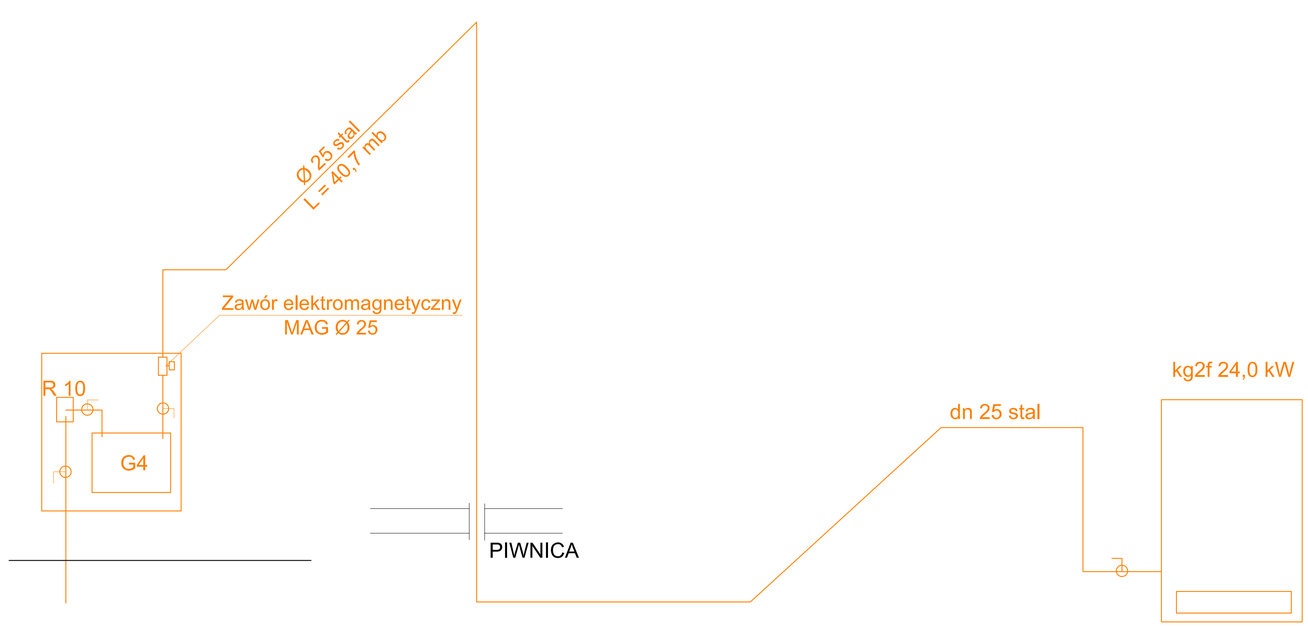


| | | | |
|---|---|---|---|
| PRYWATNA PRACOWNIA PROJEKTOWA MGR.INŻ. STANISŁAW BAKALARZ<br>34 -400 NOWY TARG UL. GORCZAŃSKA 25 TEL. (O-18)26-650-78 TEL.KOM. 516-134-978 | | | |
| Temat: | MODERNIZACJA BUDYNKU GALERIA JATKI W NOWYM TARGU UL.KOŚCIUSZKI 4<br>- INSTALACJA GAZOWA I CENTRALNEGO OGRZEWANIA | | |
| Studium: | AKSONOMETRIA GAZU | Data: | **SIERPIEŃ 2011.** |
| Inwestor: | MAŁOPOLSKIE CENTRUM KULTURY SOKÓŁ<br>NOWY SĄCZ UL. DŁUGOSZA 3 | | Nr rysunku: 3 |
| Projektował: | **mgr. inż. STANISŁAW BAKALARZ NR UPR: UAN-7342-46/92** | Podpis: | |
| Sprawdził: | **inż. PAWEŁ BRZEŹNY NR UPR.: MAP/0092/PWOS/06** | Podpis: | |